

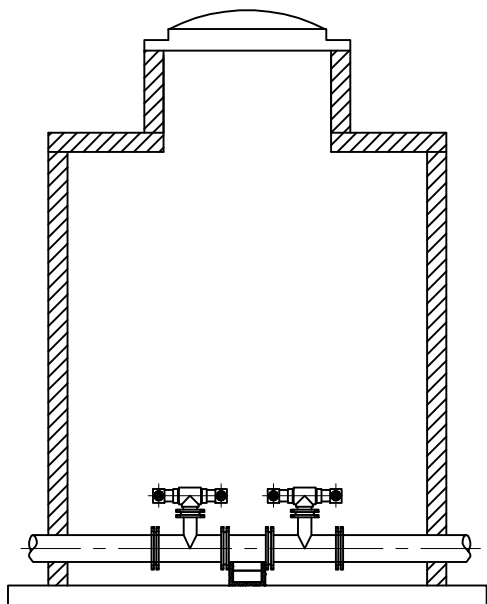
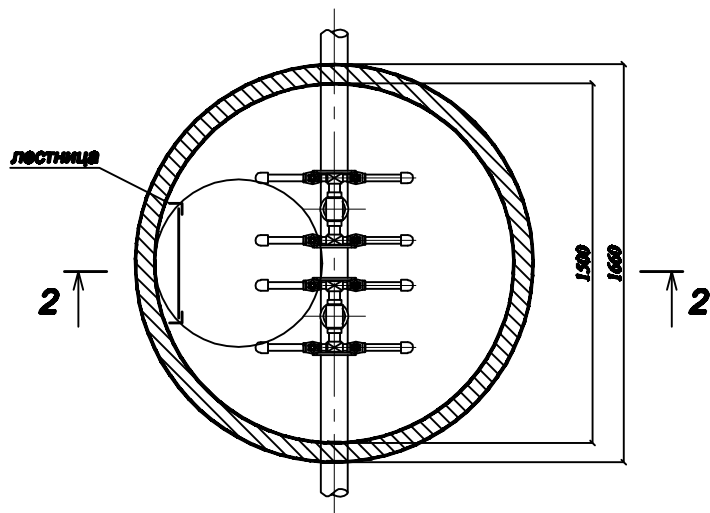


1 ИП 2 (КОЛОДЦЫ №3Ю, 4Ю, 8Ю)

Разрез 1-1

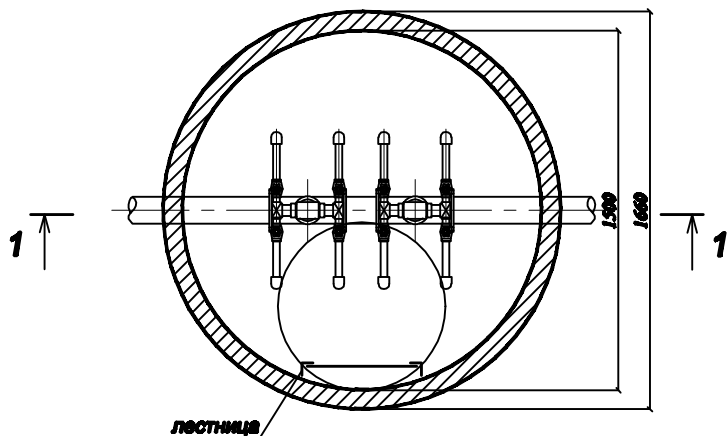

Разрез 2-2

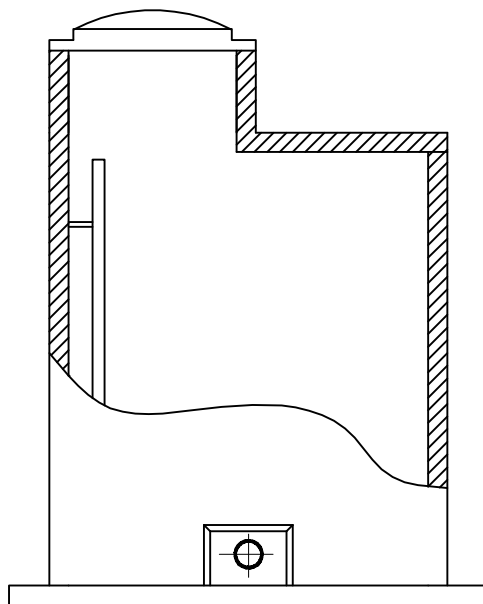

						ТБ-4380-12-08-ВК		
						МО, г.Балашиха, 18 км а/дороги М7 "Волга", район Радиоцентра		
						ПК "СТ" "Металлург-2"		
Изм.	Кол.ч.	Лист	№ док.	Подпись	Дата	Заказчик: ИП "СОЗДАНИЕ, ЭКСПЛУАТАЦИЯ, МОДЕРНИЗАЦИЯ ИНФРАСТРУКТУРЫ "МЕТАЛЛУРГ-2"	Стадия	Лист
							РД	12
Ген.Директор		Фролов Д.А.						Листов
Гл.инженер		Чернов В.В.						19
Разработал		Валеева Д.М.						
Заказчик								
						Колодец водопроводный. Тип 2. Южный квартал.	 ТЕПЛОБАЛАНС www.tb-group.ru info@tb-group.ru т/ф. 232-48-36, 303-86-42	