

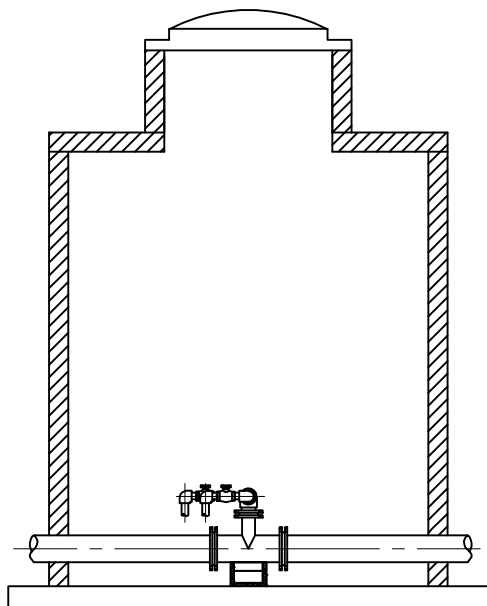
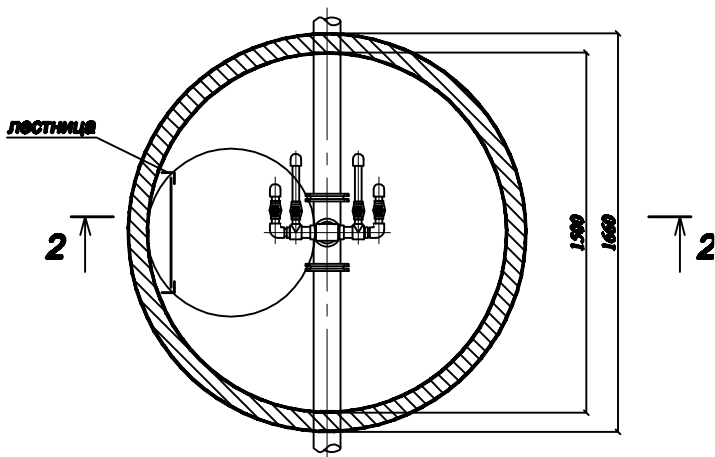


Тип 3 (колодец №9Ю)

Разрез 1-1

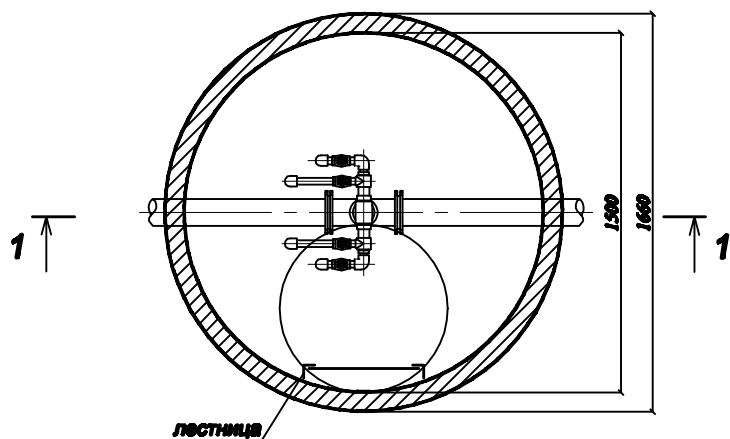

Разрез 2-2

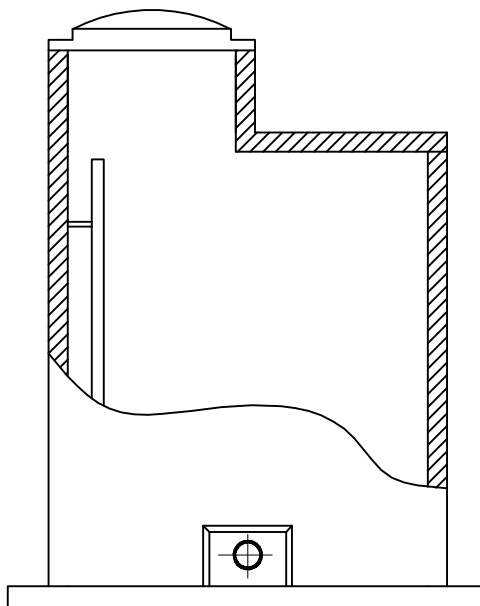

						ТБ-4380-12-08-ВК			
						МО, г.Балаших, 18 км а/дороги М7 "Волга", район Радиоцентра			
						ПК "СТ "Металлург-2"			
Изм.	Коллич.	Лист	№ док.	Подпись	Дата	Заказчик: НП "СОЗДАНИЕ,ЭКСПЛУАТАЦИЯ, МОДЕРНИЗАЦИЯ ИНФРАСТРУКТУРЫ "МЕТАЛЛУРГ-2"	Стадия	Лист	Листов
Ген.Директор	Фролов Д.А.						РД	13	19
Гл.инженер	Чернов В.В.								
Разработал	Валеева Д.М.								
Заказчик						Колодец водопроводный. Тип 3. Южный квартал.	 ТЕПЛОБАЛАНС www.tb-group.ru info@tb-group.ru т/ф.232-48-36, 303-86-42		