

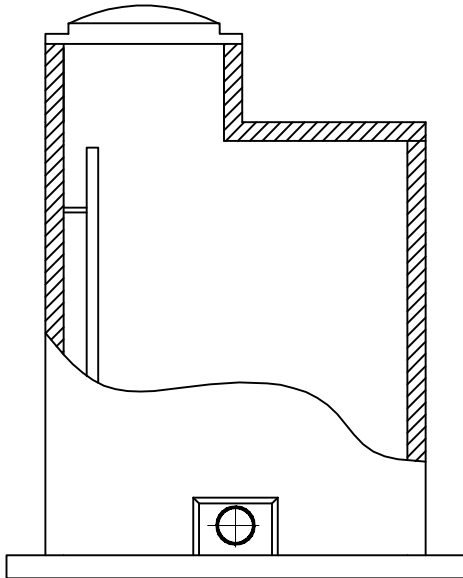
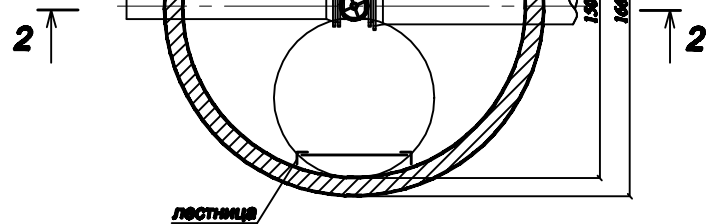


ТИП 4 (КОЛОДЕЦ ЛЕДЯНОЙ)

Разрез 1-1

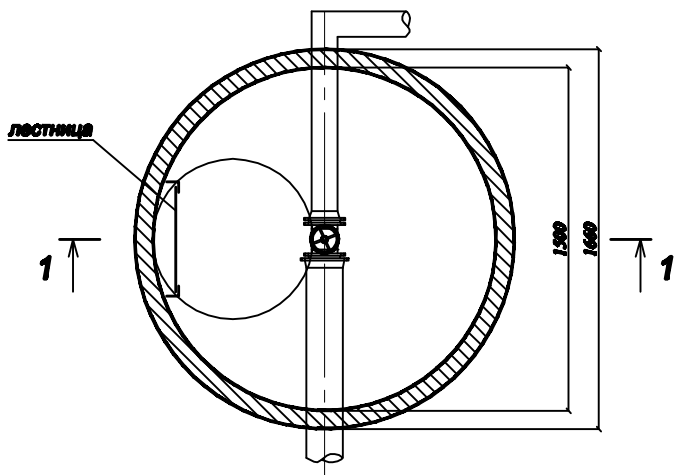

Разрез 2-2

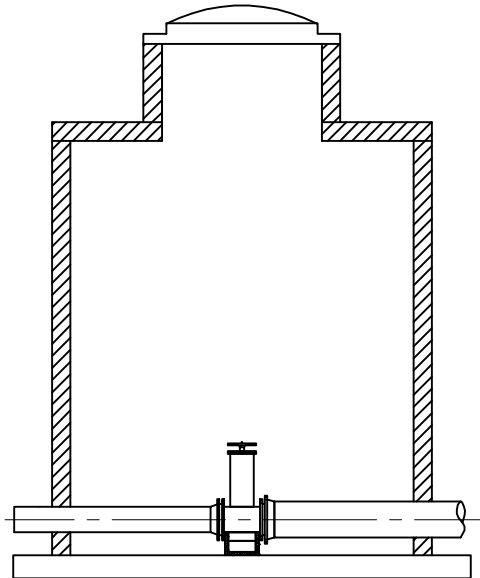

						ТБ-4380-12-08-ВК		
						МО, г.Балашиха, 18 км а/дороги М7 "Волга", район Радиоцентра		
						ПК "СТ "Металлург-2"		
Изм.	Кол.ч.	Лист	№ док.	Подпись	Дата	Заказчик: НП "СОЗДАНИЕ, ЭКСПЛУАТАЦИЯ, МОДЕРНИЗАЦИЯ ИНФРАСТРУКТУРЫ "МЕТАЛЛУРГ-2"	Стадия	Лист
Ген.Директор		Фролов Д.А.				Колодец водопроводный. Тип 4. Южный квартал.	РД	14
Гл.инженер		Чернов В.В.						19
Разработал		Валеева Д.М.						
Заказчик						 ТЕПЛОБАЛАНС www.tb-group.ru info@tb-group.ru т/ф. 232-48-36, 303-86-42		