
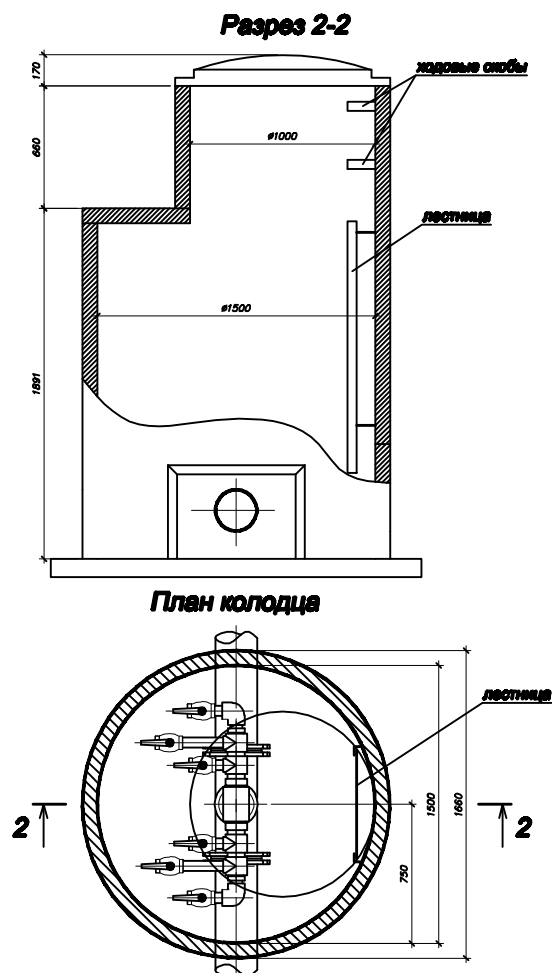


Схема сборки распределительного колодца на Северном квартале.

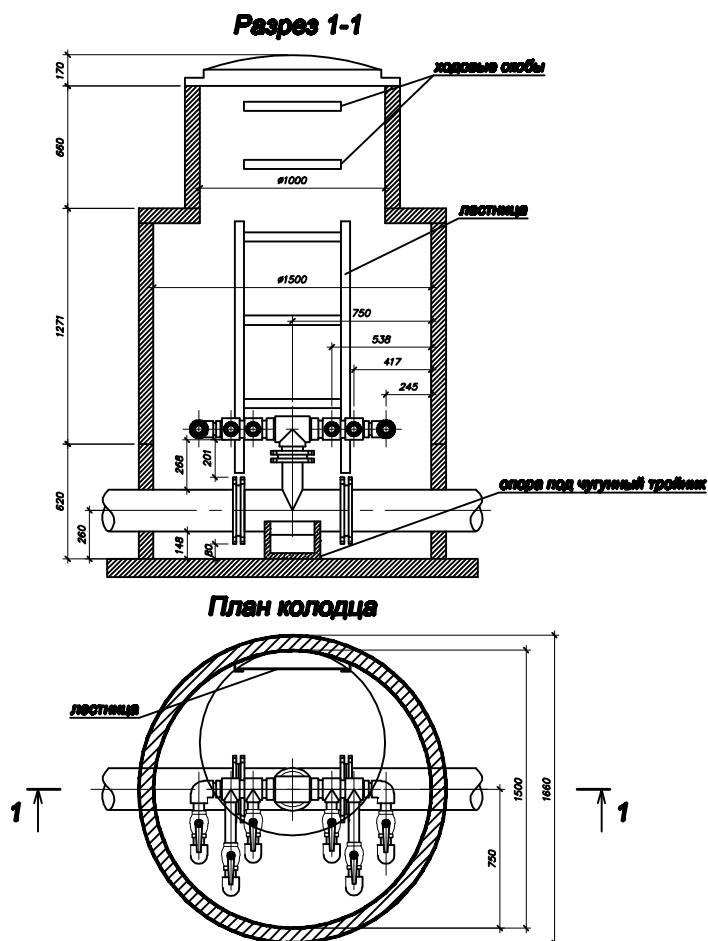

						ТБ-4380-12-08-ВК		
						МО, г.Балашиха, 18 км а/дороги М7 "Волга", район Радиоцентра ПК "СТ "Металлург-2"		
Изм.	Кол-во	Лист	№ док.	Подпись	Дата	Заказчик: НП "СОЗДАНИЕ, ЭКСПЛУАТАЦИЯ, МОДЕРНИЗАЦИЯ ИНФРАСТРУКТУРЫ "МЕТАЛЛУРГ-2"	Стадия	Лист
							РД	10
Ген.Директор		Фролов Д.А.				Колодец водопроводный из сборного железобетона. Северный квартал.		Листов
Гл.инженер		Чернов В.В.						19
Разработал		Валеева Д.М.					 ТЕПЛОБАЛАНС www.tb-group.ru info@tb-group.ru т/ф.232-48-36, 303-86-42	
Заказчик								