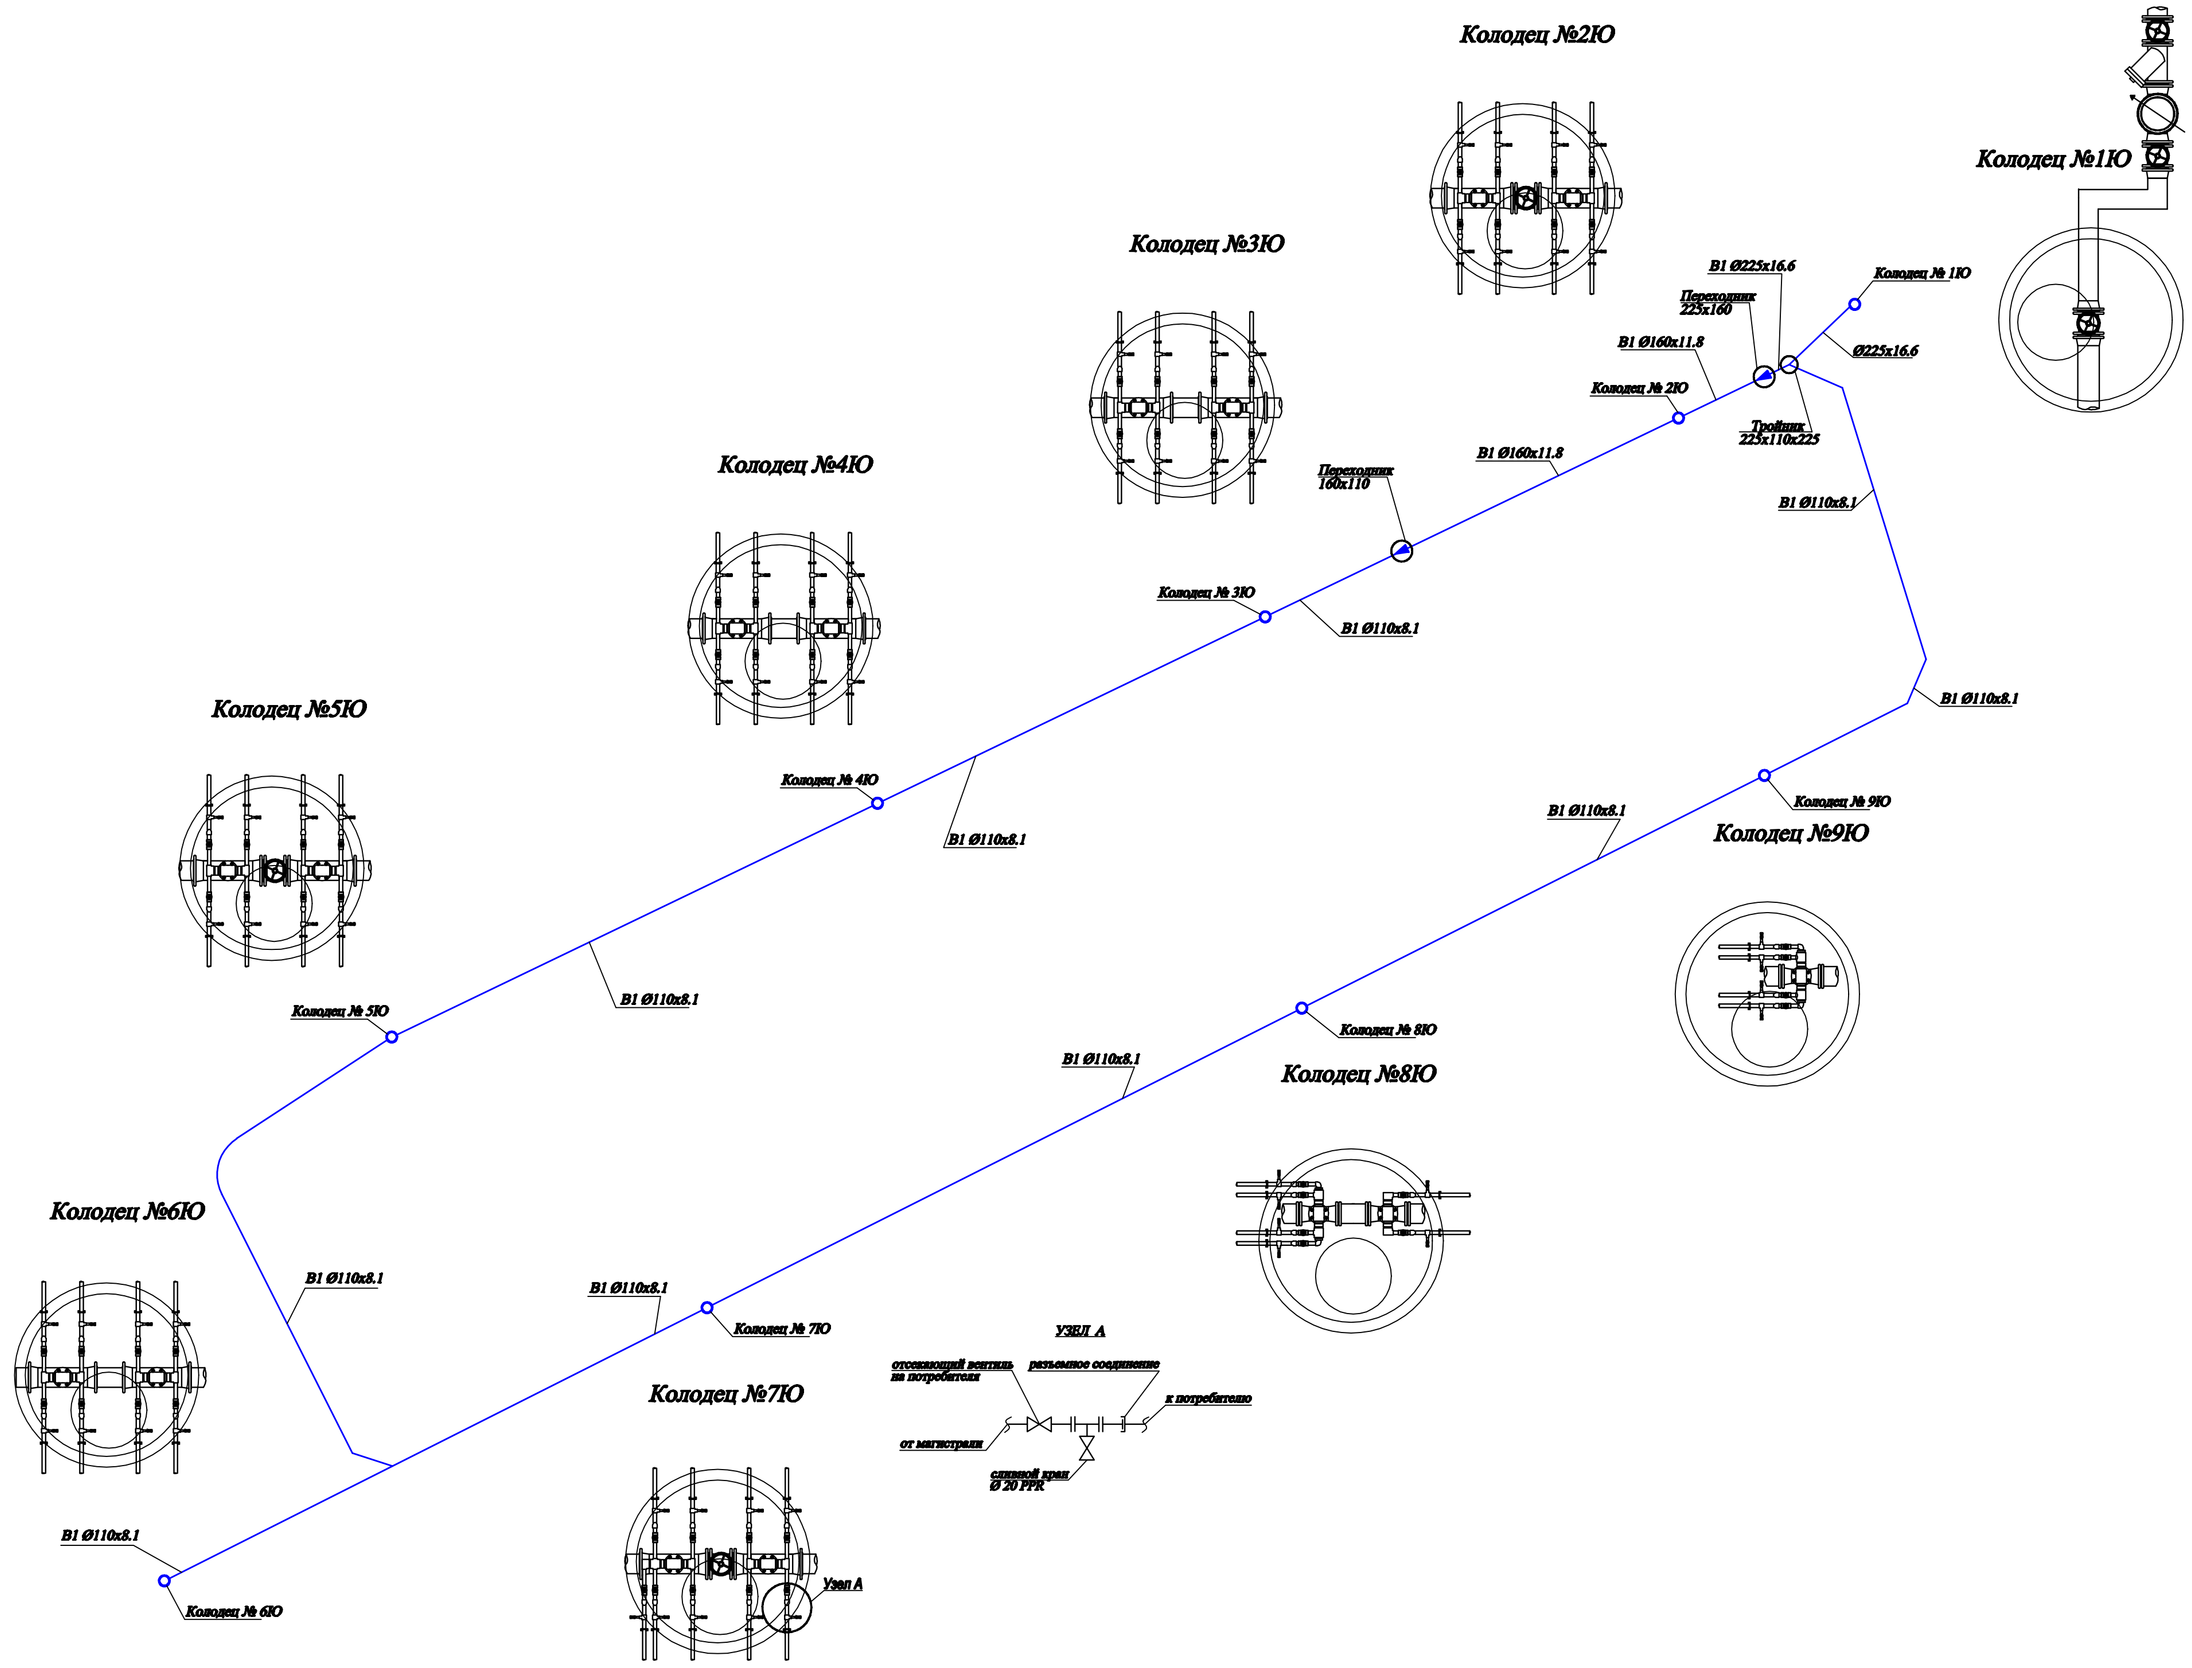

МАСШТАБ 1:800

						ТБ-4380-12-09-ВК
						МО, г.Балаших, 18 км а/дороги М7 "Волга", район Радиоцентра ПК "СТ "Металлург-2"
Изм.	Кол.уч.	Лист	№ док.	Подпись	Дата	
Ген.Директор		Фролов Д.А.				Заказчик: НП "СОЗДАНИЕ,ЭКСПЛУАТАЦИЯ, МОДЕРНИЗАЦИЯ ИНФРАСТРУКТУРЫ "МЕТАЛЛУРГ-2"
Гл.инженер		Чорнов В.В.				
Разработал		Валиева Д.М.				Водопровод. Схема сети и расположение колодцев. Южный квартал.
Заказчик						

Стадия	Лист	Листов
РД	5	19

ТЕПЛОБАЛАНС
www.tb-group.ru
info@tb-group.ru
т/ф.232-48-34, 303-86-42