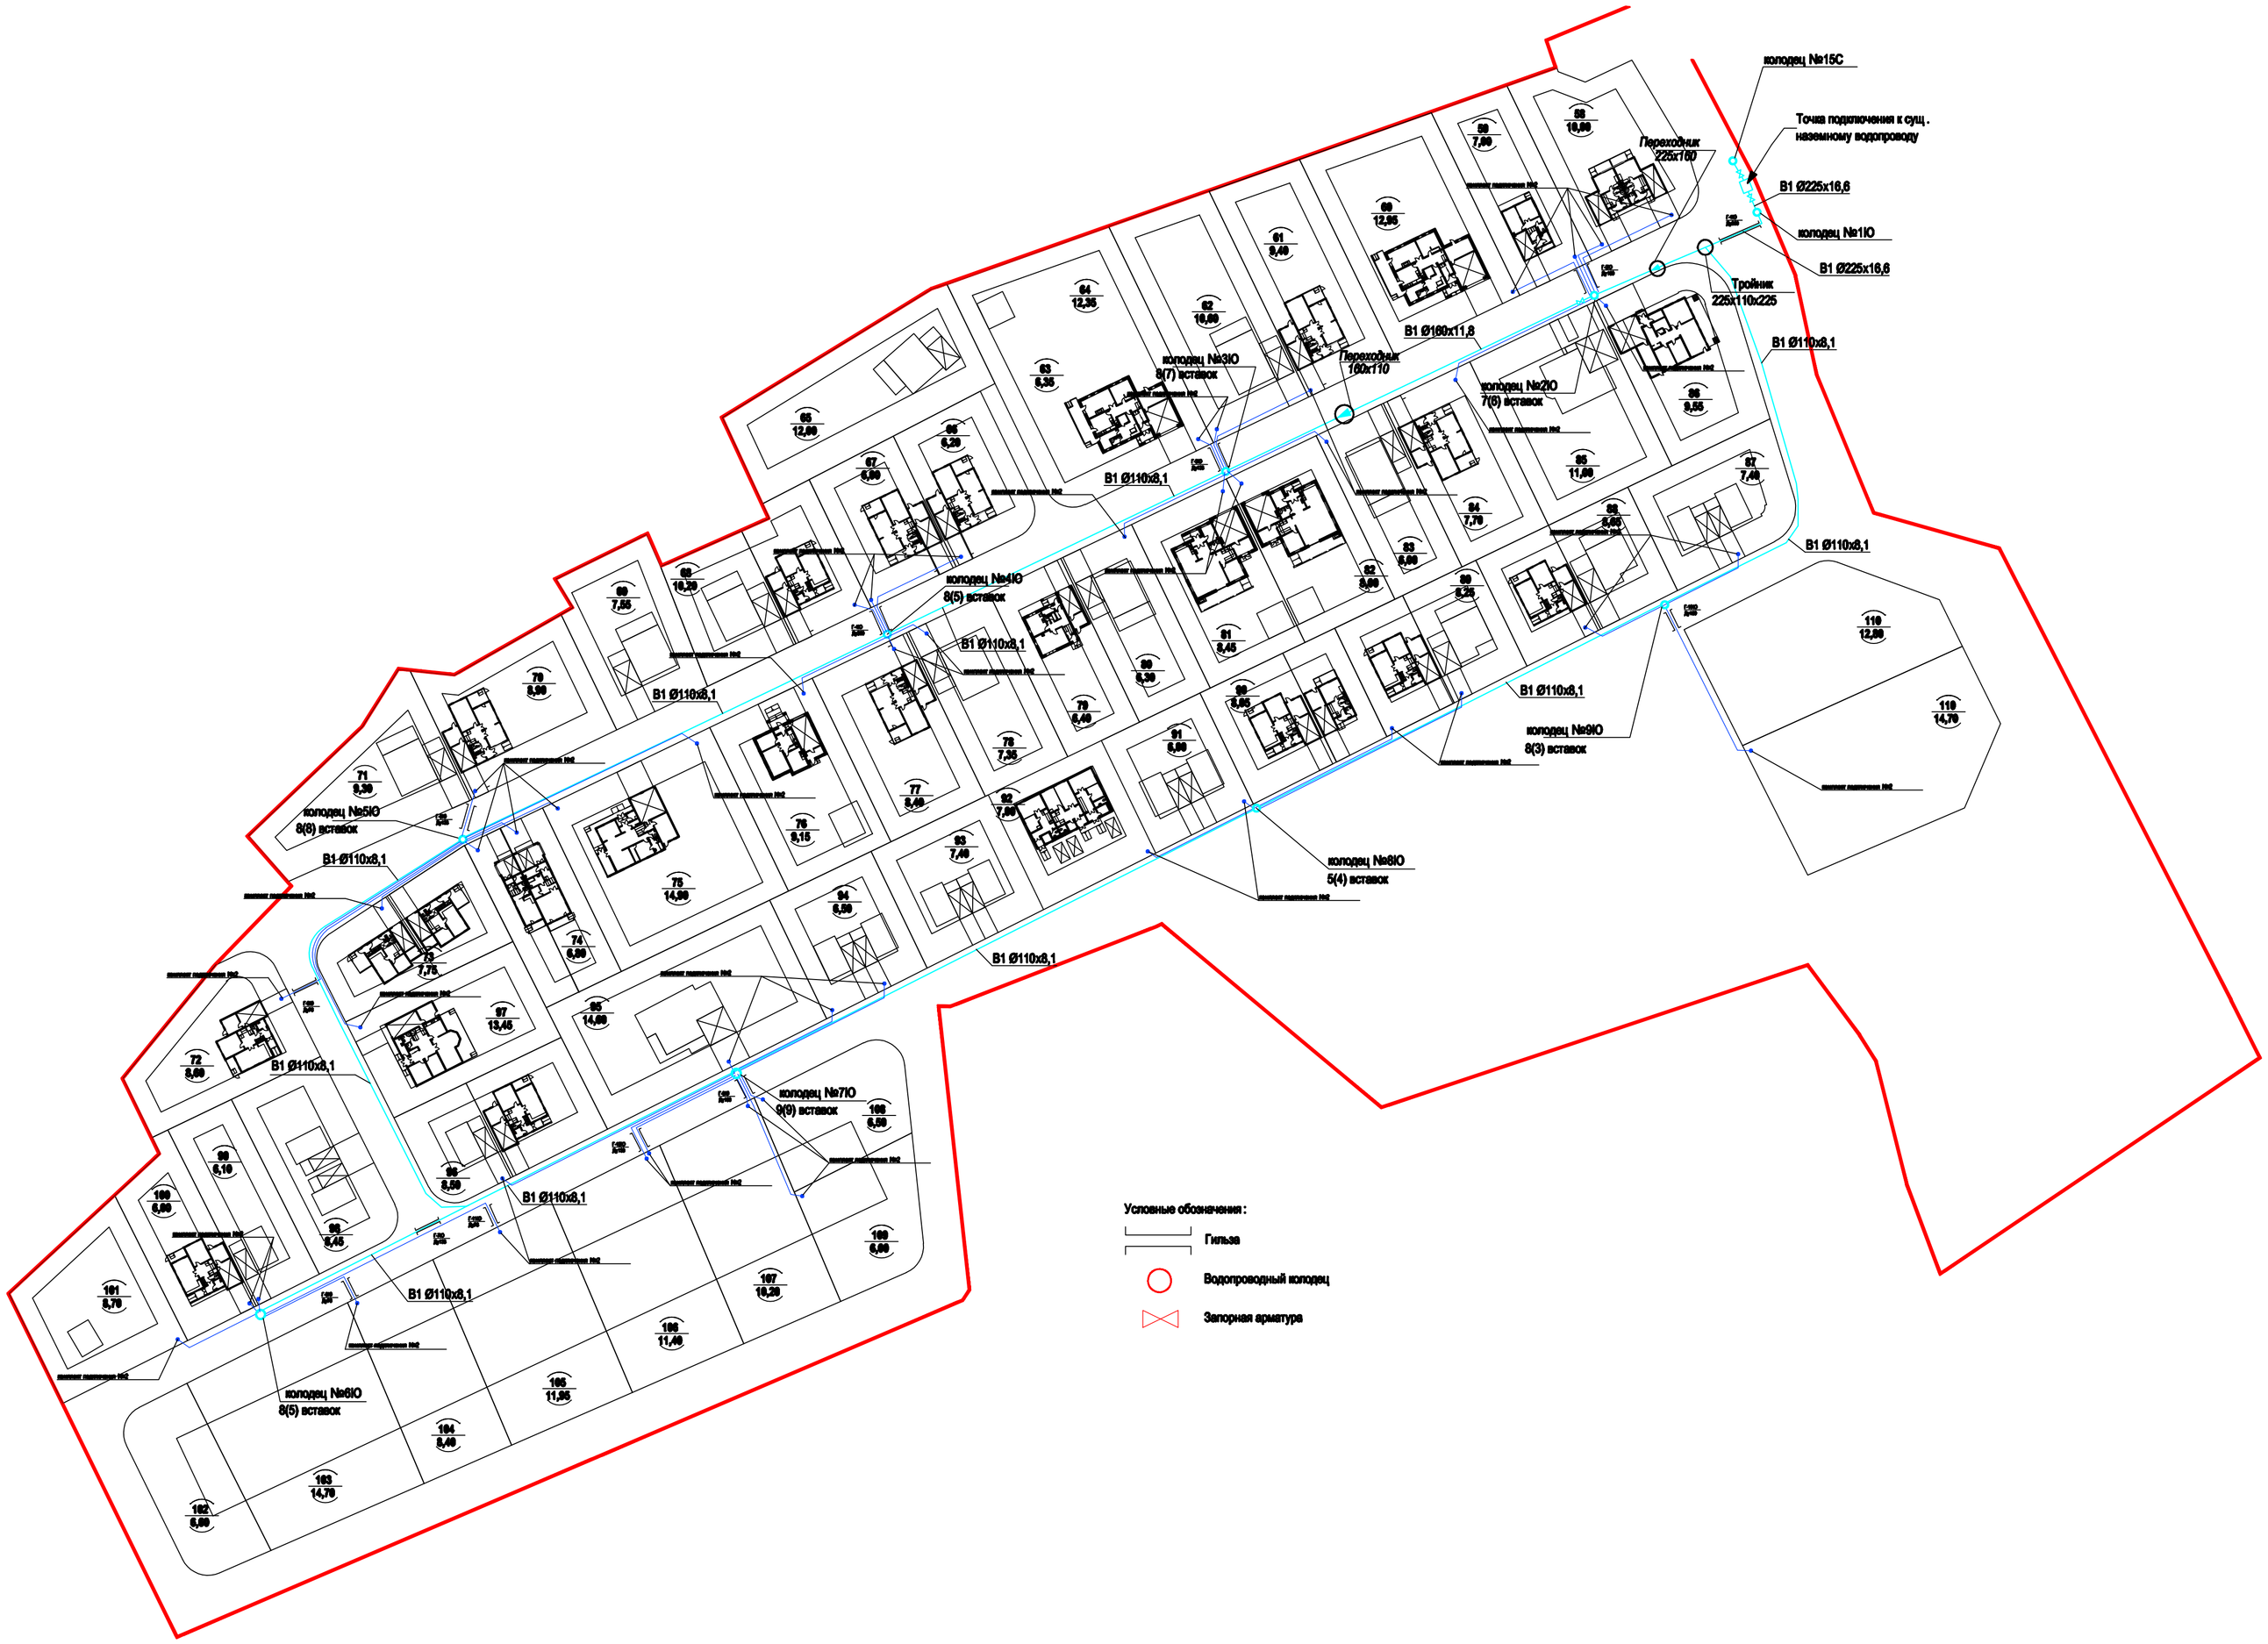

МАСШТАБ 1:800

						ТБ-4380-12-08-ВК	
						МО, г.Балаших, 18 км а/дороги М7 "Волга", район Радиоцентра ПК "СТ "Металлург-2"	
Изм.	Колич.	Лист	№ док.	Подпись	Дата		
Ген.Директор		Фролов Д.А.				Заказчик: НП "СОЗДАНИЕ,ЭКСПЛУАТАЦИЯ, МОДЕРНИЗАЦИЯ ИНФРАСТРУКТУРЫ "МЕТАЛЛУРГ-2"	Стадия: РД; Лист: 3; Листов: 19
Гл.инженер		Чернов В.В.					
Разработал		Вилкова Д.М.				План. Водопровод-наружные сети. Южный квартал.	ТЕПЛОБАЛАНС www.tb-group.ru info@tb-group.ru т/ф.222-48-36, 305-96-42
Заказчик							