


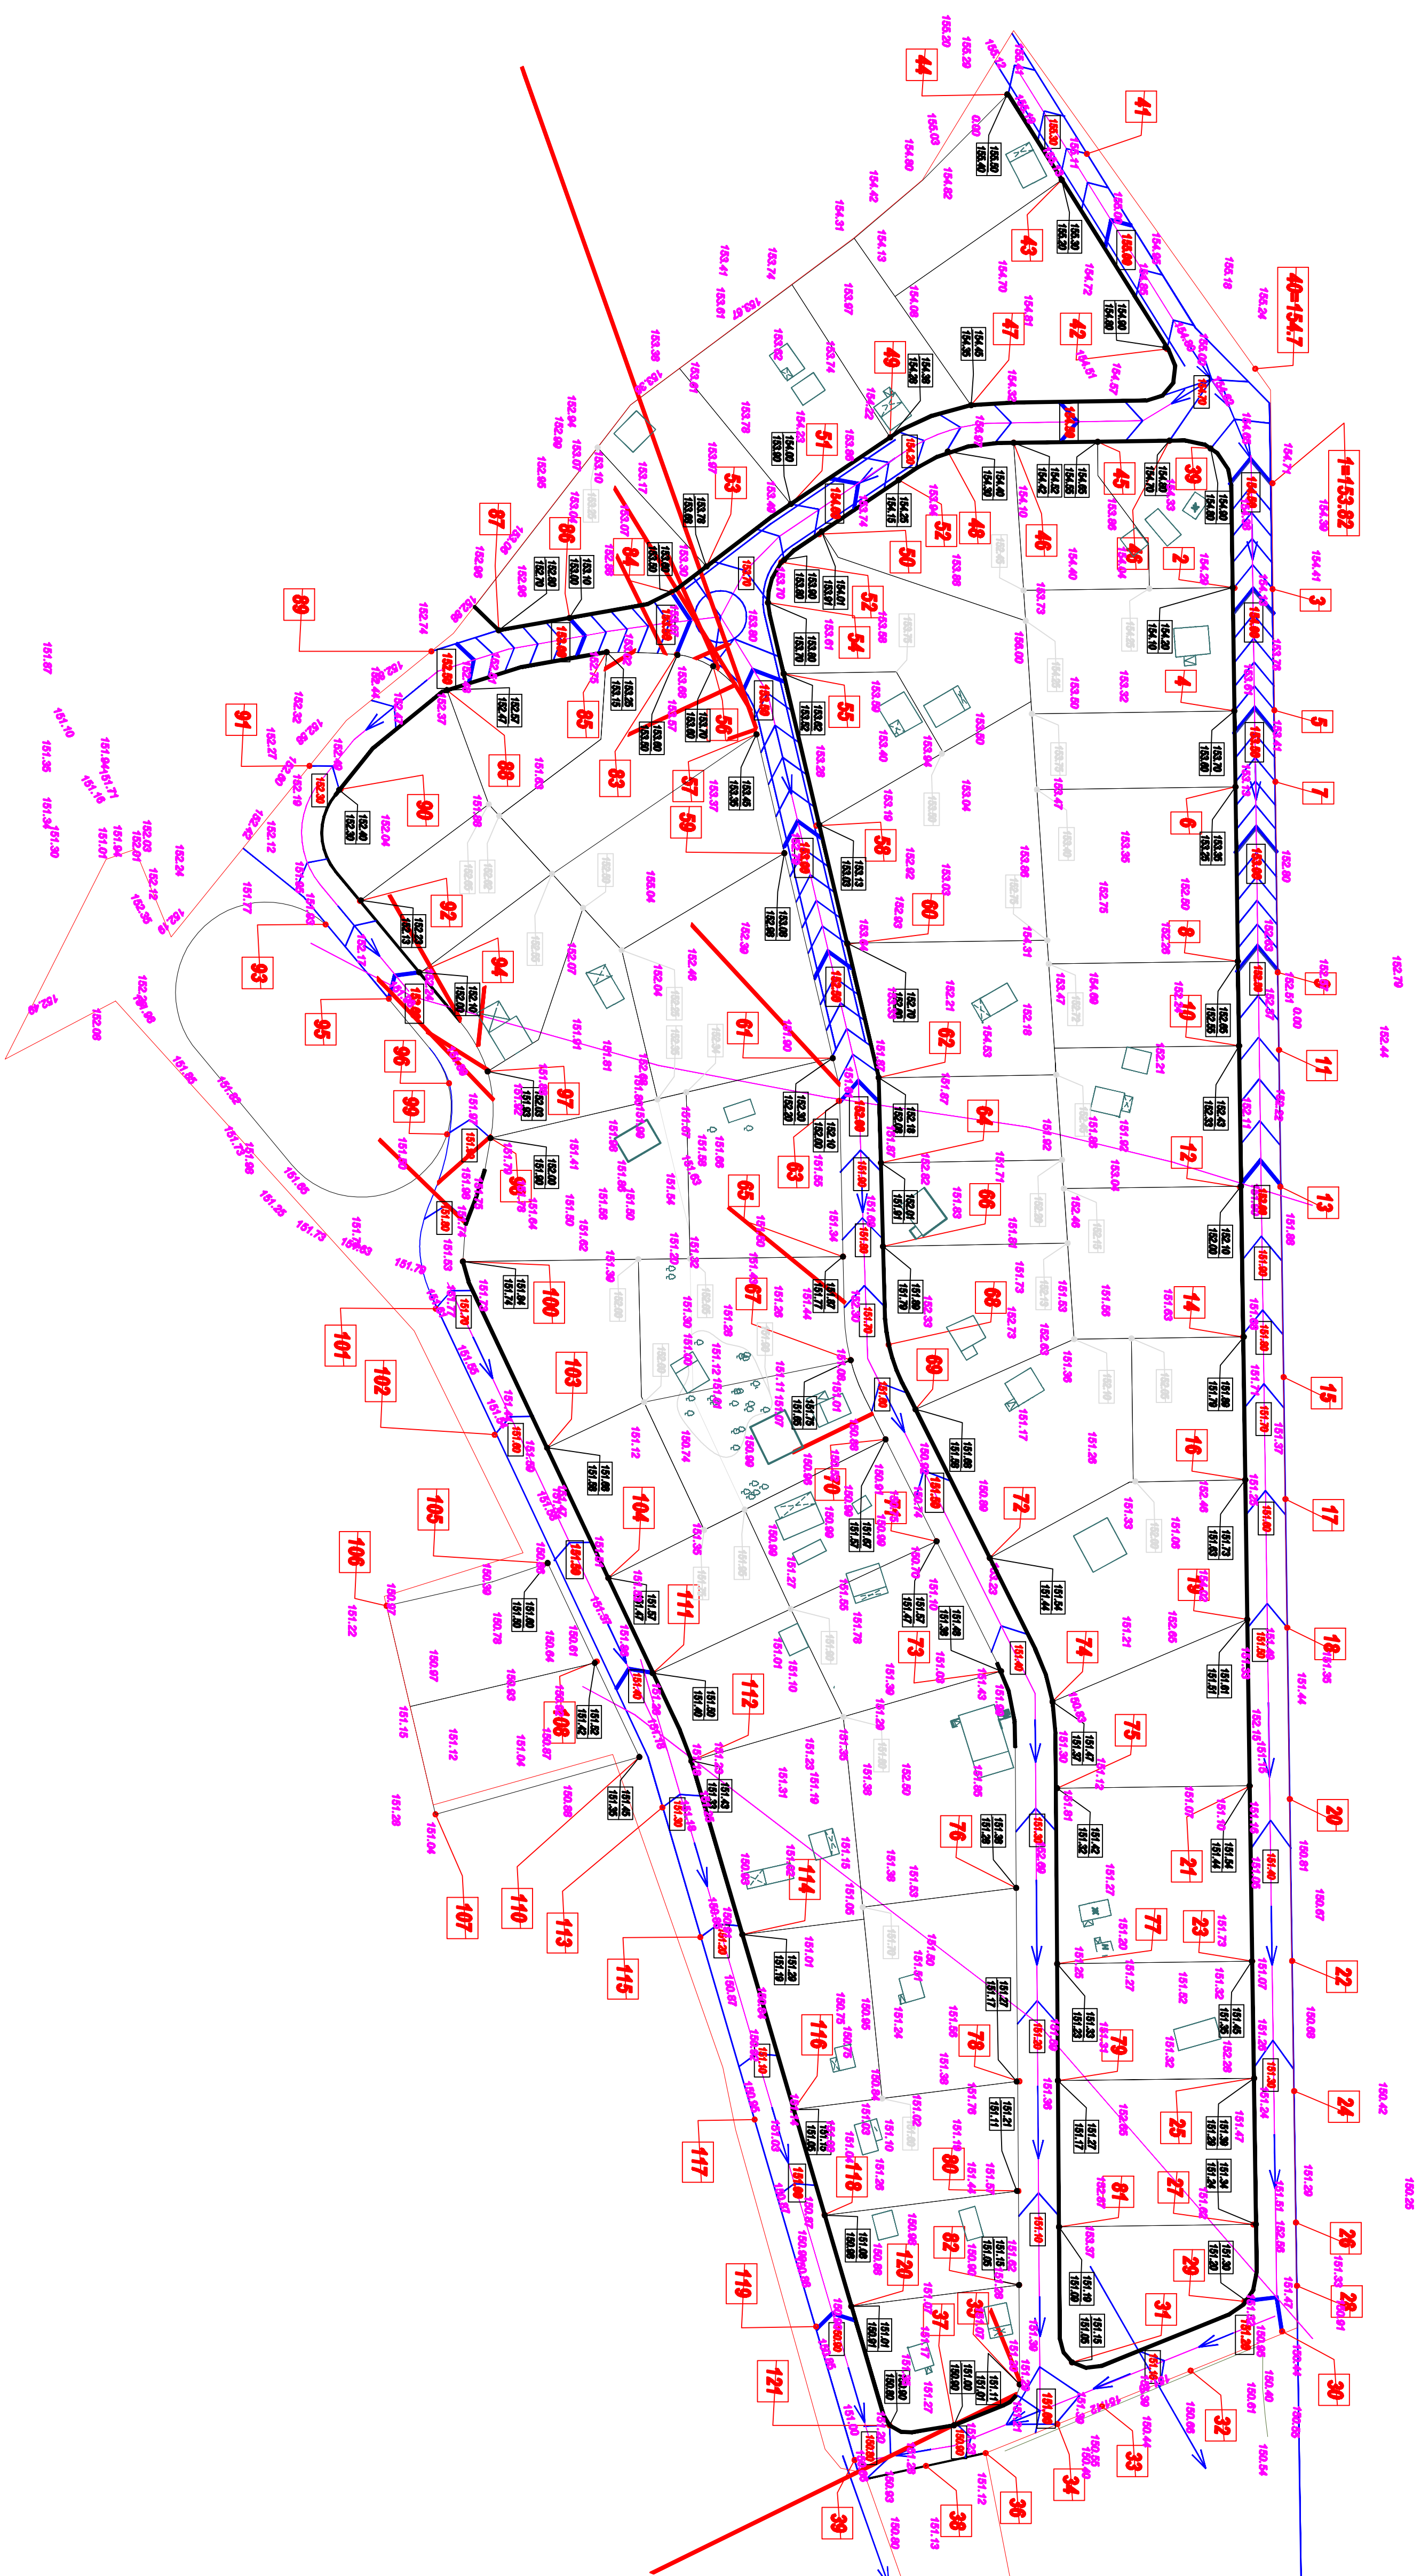

MACHTAB 1:800

TB-4380-12-08-BK

МО, г.Булганк, 18 км в/дороги М7 "Волга", район Радиоцентра

[illegible]

МОДЕРНИЗАЦИЯ ИНФРАСТРУКТУРЫ "МЕТАЛЛУРГ-2"	РД	16
--	----	----

План с отметками уклонов дорог.


7/0-232-48-36, 303-86-42